


und Landesvermessung Niedersachsen  
Regionaldirektion Osnabrück-Meppen  
- Katasteramt Lingen -

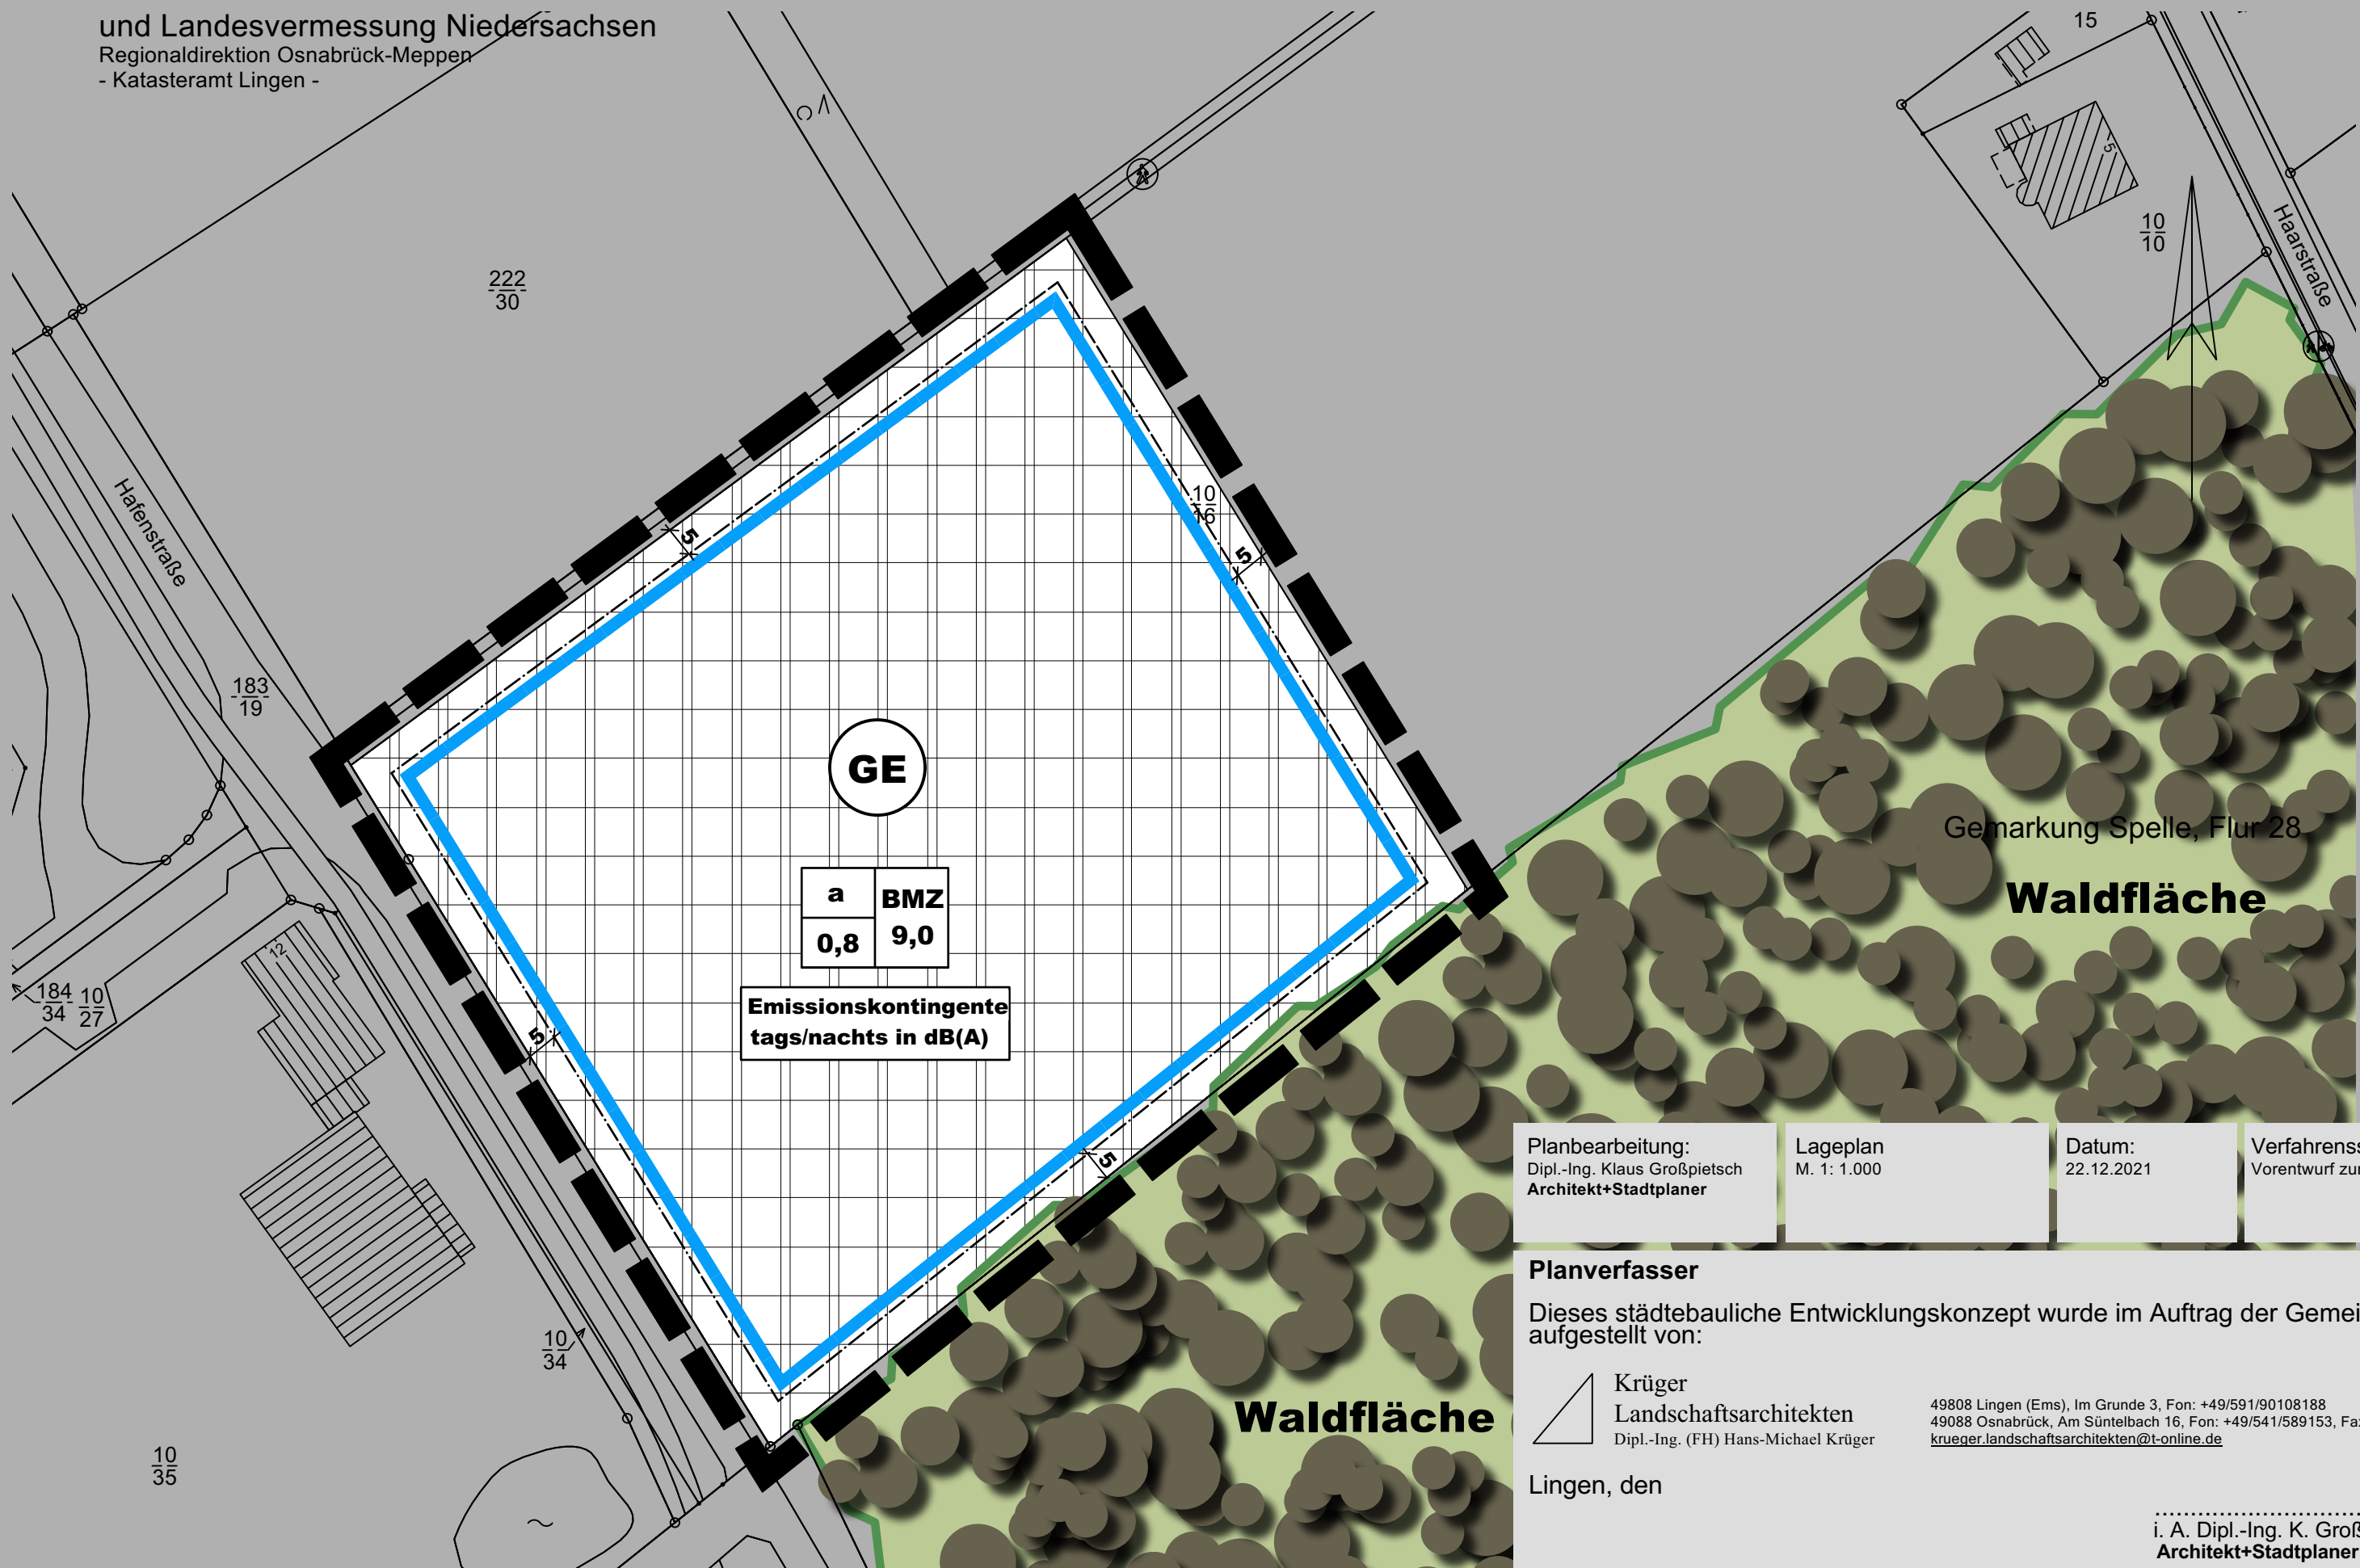

**GE**

a	BMZ
0,8	9,0

Emissionskontingente  
tags/nachts in dB(A)

Gemarkung Spelle, Flur 28

**Waldfläche**

**Waldfläche**

<b>Planbearbeitung:</b> Dipl.-Ing. Klaus Großpietsch Architekt+Stadtplaner	<b>Lageplan</b> M. 1: 1.000	<b>Datum:</b> 22.12.2021	<b>Verfahrensschritt:</b> Vorentwurf zum Bebauungsplan
--	--------------------------------	-----------------------------	---

**Planverfasser**  
Dieses städtebauliche Entwicklungskonzept wurde im Auftrag der Gemeinde Spelle aufgestellt von:

 **Krüger**  
Landschaftsarchitekten  
Dipl.-Ing. (FH) Hans-Michael Krüger

Lingen, den

49808 Lingen (Ems), Im Grunde 3, Fon: +49/591/90108188  
49088 Osnabrück, Am Süntelbach 16, Fon: +49/541/589153, Fax: +49/541/589183  
[krueger.landschaftsarchitekten@t-online.de](mailto:krueger.landschaftsarchitekten@t-online.de)

.....  
i. A. Dipl.-Ing. K. Großpietsch  
Architekt+Stadtplaner