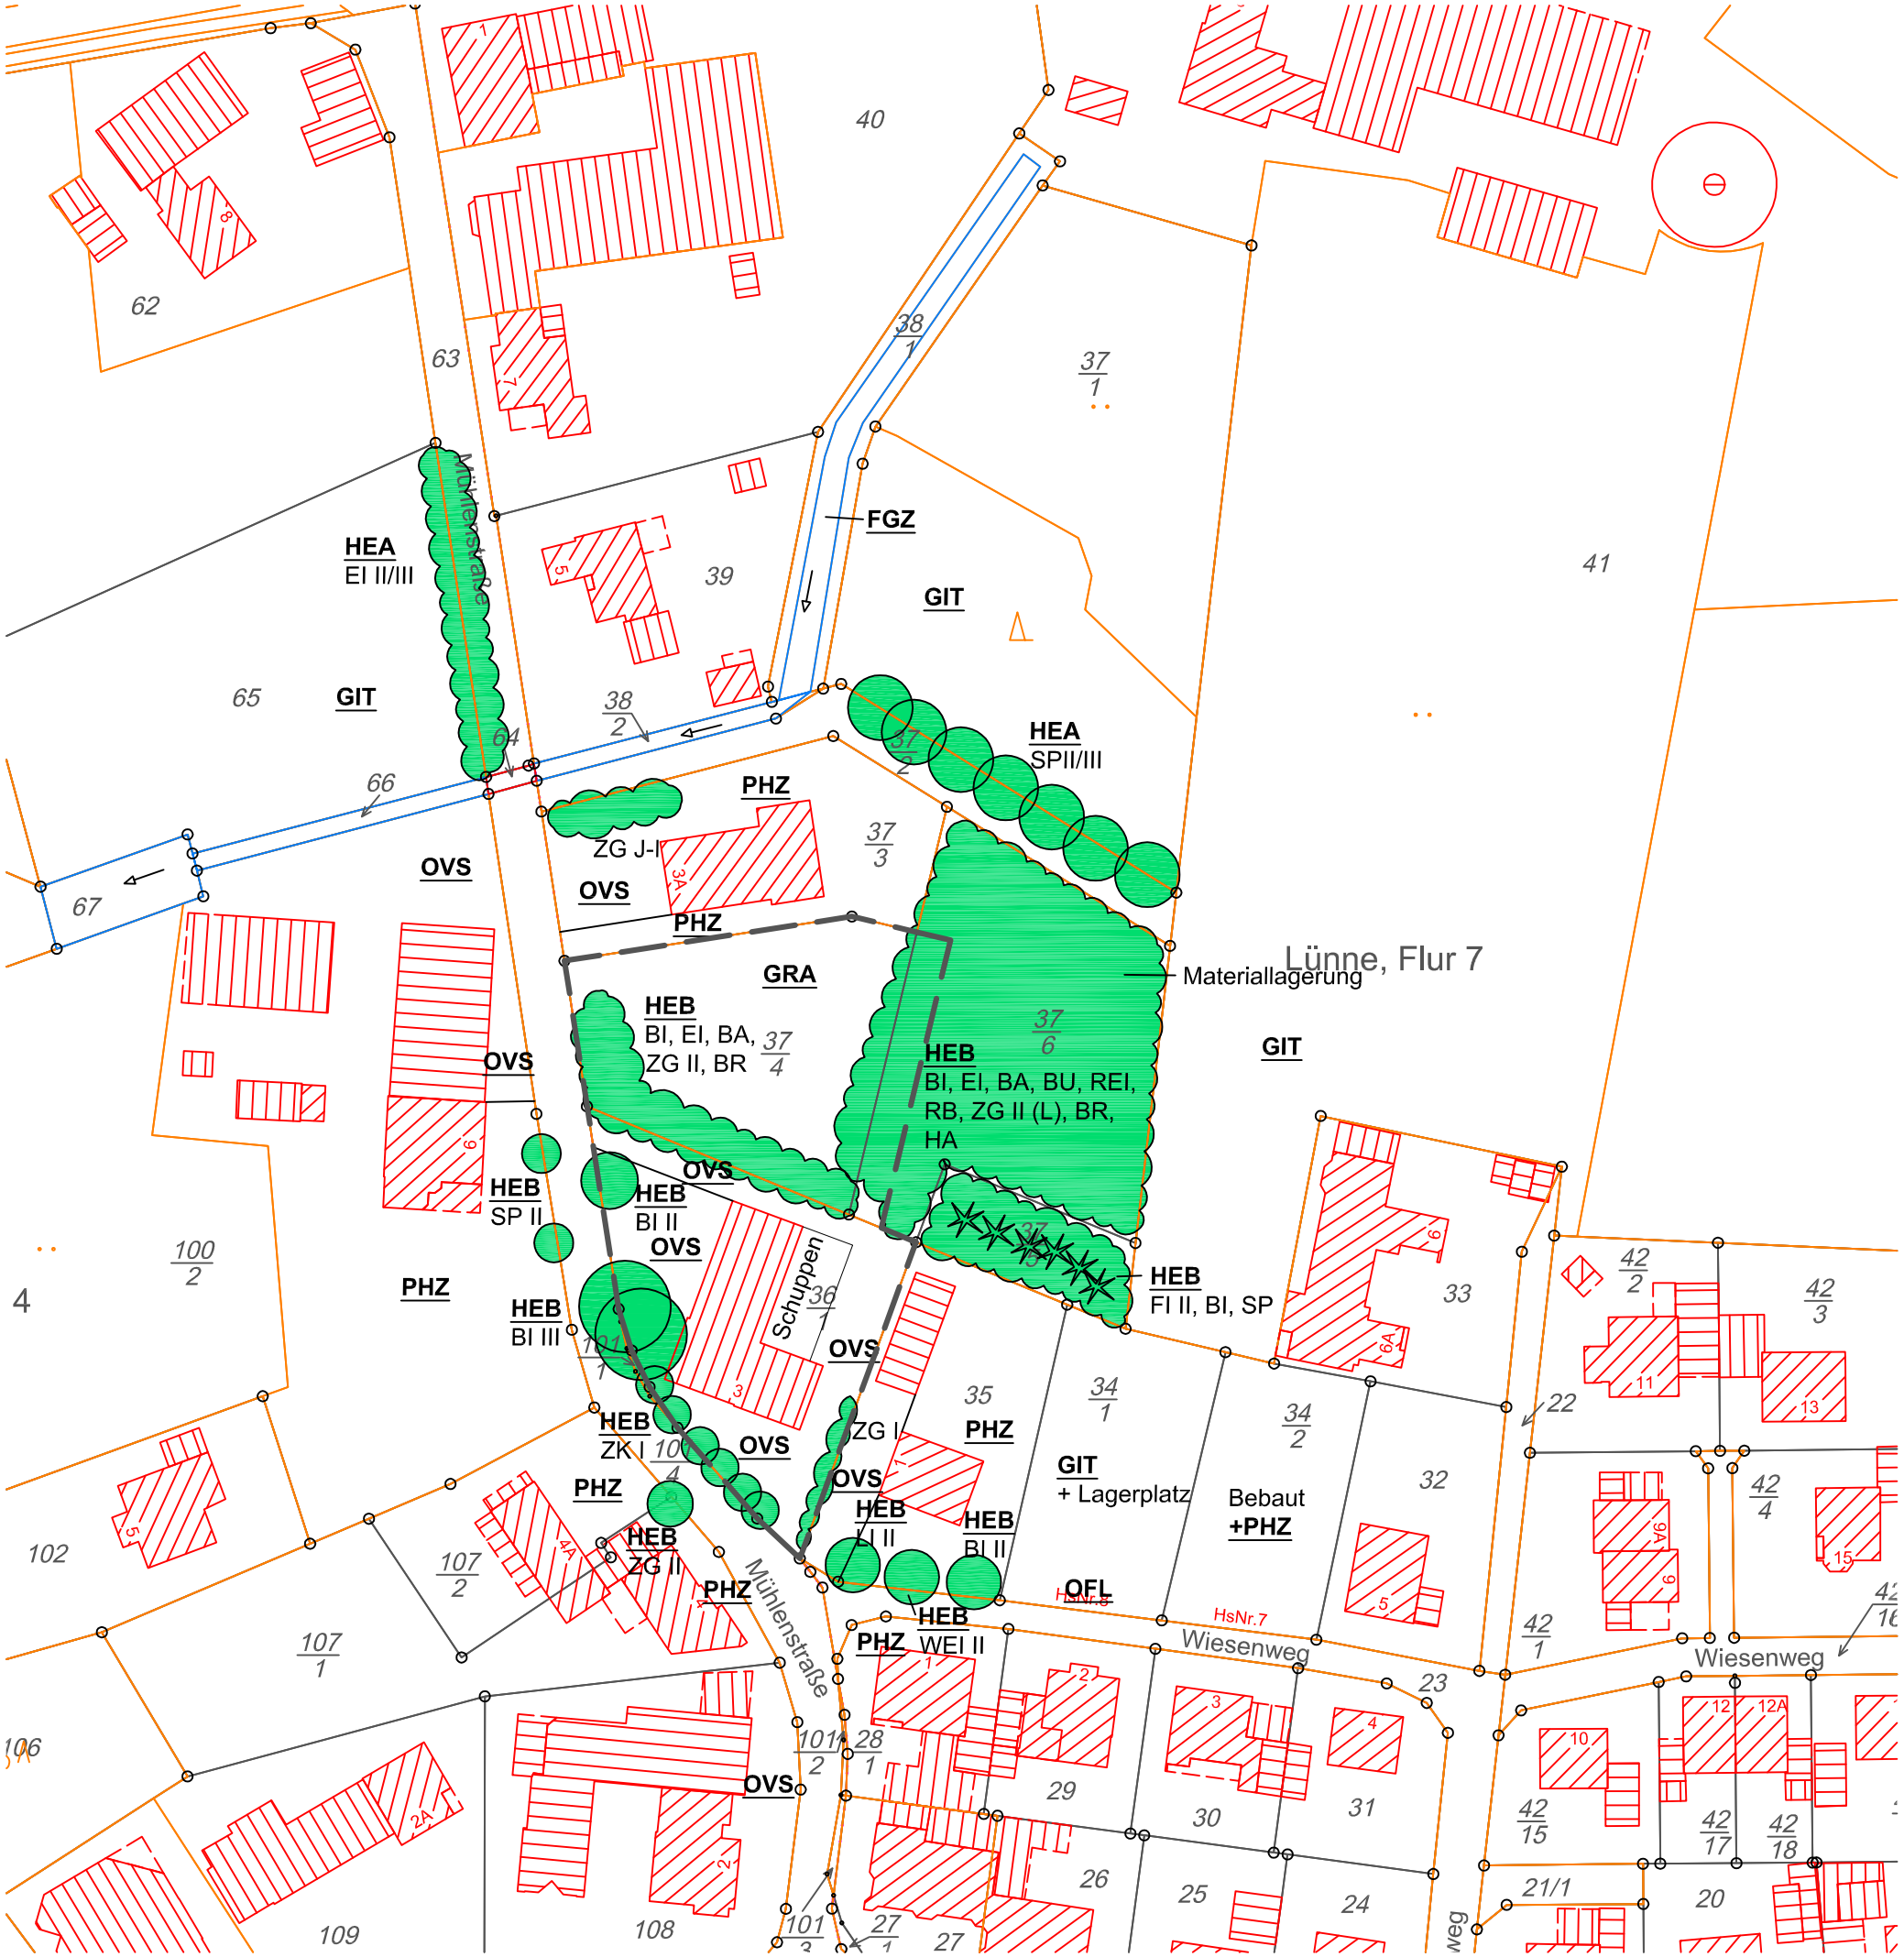

Biotoptypen, Olaf von Drachenfels, NLWKN, 2/2020:

FGZ	Sonstiger Graben
GIT	Artenarmes Intensivgrünland
GRA	Scherrasen
HEA	Baumreihe, Siedlungsraum
HEB	Einzelbaum/Baumgruppe, Siedlungsraum
OFL	Lagerplatz
OVS	Versiegelte Fläche
PHZ	Neuzeitlicher Ziergarten
UHM	Halbruderalen Gras- u. Staudenflur, mittlerer Standorte

Altersstrukturklassen, Olaf von Drachenfels, NLWKN:

J	BHD bis 7cm
I	BHD 7cm - 20cm
II	BHD 21cm - 50cm
III	BHD 51cm - 80cm
IV	BHD ab 80cm
BHD	Durchmesser in Brusthöhe

Gehölzarten:

Ah	Ahorn (Acer spec.)
Ba	Bergahorn (Acer pseudoplatanus)
Bi	Sandbirke (Betula pendula)
Br	Brombeere (Rubus fruticosus)
BU	Rotbuche (Fagus silvatica)
Ei	Stieleiche (Quercus robur)
Fi	Fichte (Picea spec.)
Ha	Hasel (Corylus avellana)
Hb	Hainbuche (Carpinus betulus)
Obst	Obstbaum
Rei	Amerik. Roteiche (Quercus rubra)
Sp	Spitzahorn (Acer platanoides)
Sps	Spitzahornsorte (Acer spec)
WEI	Weide (Salix spec.)
ZG	Ziergehölze
ZKI	Zierkirsche

Planzeichen:

Geltungsbereich

Gehölze

(L) lichter Bestand

Die Standorte der Gehölze sind mit einfachen Messmethoden ermittelt.

Auftraggeber:	Gemeinde Lünne
Projekt:	B-Plan Nr. 4 "Ortskern An der Kirche, 3. Änderung und Erweiterung"
Plan	Bestandsplan - Biotoptypen 10 / 2021
Datum:	05.11.2021 03.05.2023
Bearbeiter:	KR / PE
Plan Nr:	1
Maßstab:	1:1.000 A3

Krüger Landschaftsarchitekten, Dipl.- Ing. (FH) Hans-Michael Krüger (AKN)
Im Grunde 3, 49808 Lingen (Ems), Fon: 0591/90108188
Am Süntelbach 16, 49088 Osnabrück, Fon: 0541/589153
EMail:krueger.landschaftsarchitekten@t-online.de